

Loftbüro

2. Obergeschoss

Exklusive Mietfläche ca. 871 m²

67 Arbeitsplätze

Exklusive Terrasse ca. 85 m²

- BÜRO
- KOMMUNIKATIONSFLÄCHE
- THINK TANK, PHONE BOX
- MEETING
- TEEKÜCHE
- TOILETTEN, NEBENRÄUME
- FLUR



LUDWIG-ERHARD-ANLAGE



Mixed Use


4. Obergeschoss

Exklusive Mietfläche ca. 2.176 m²

89 Arbeitsplätze

23 Flex Arbeitsplätze

Erweiterung auf ca. 138 Arbeitsplätze

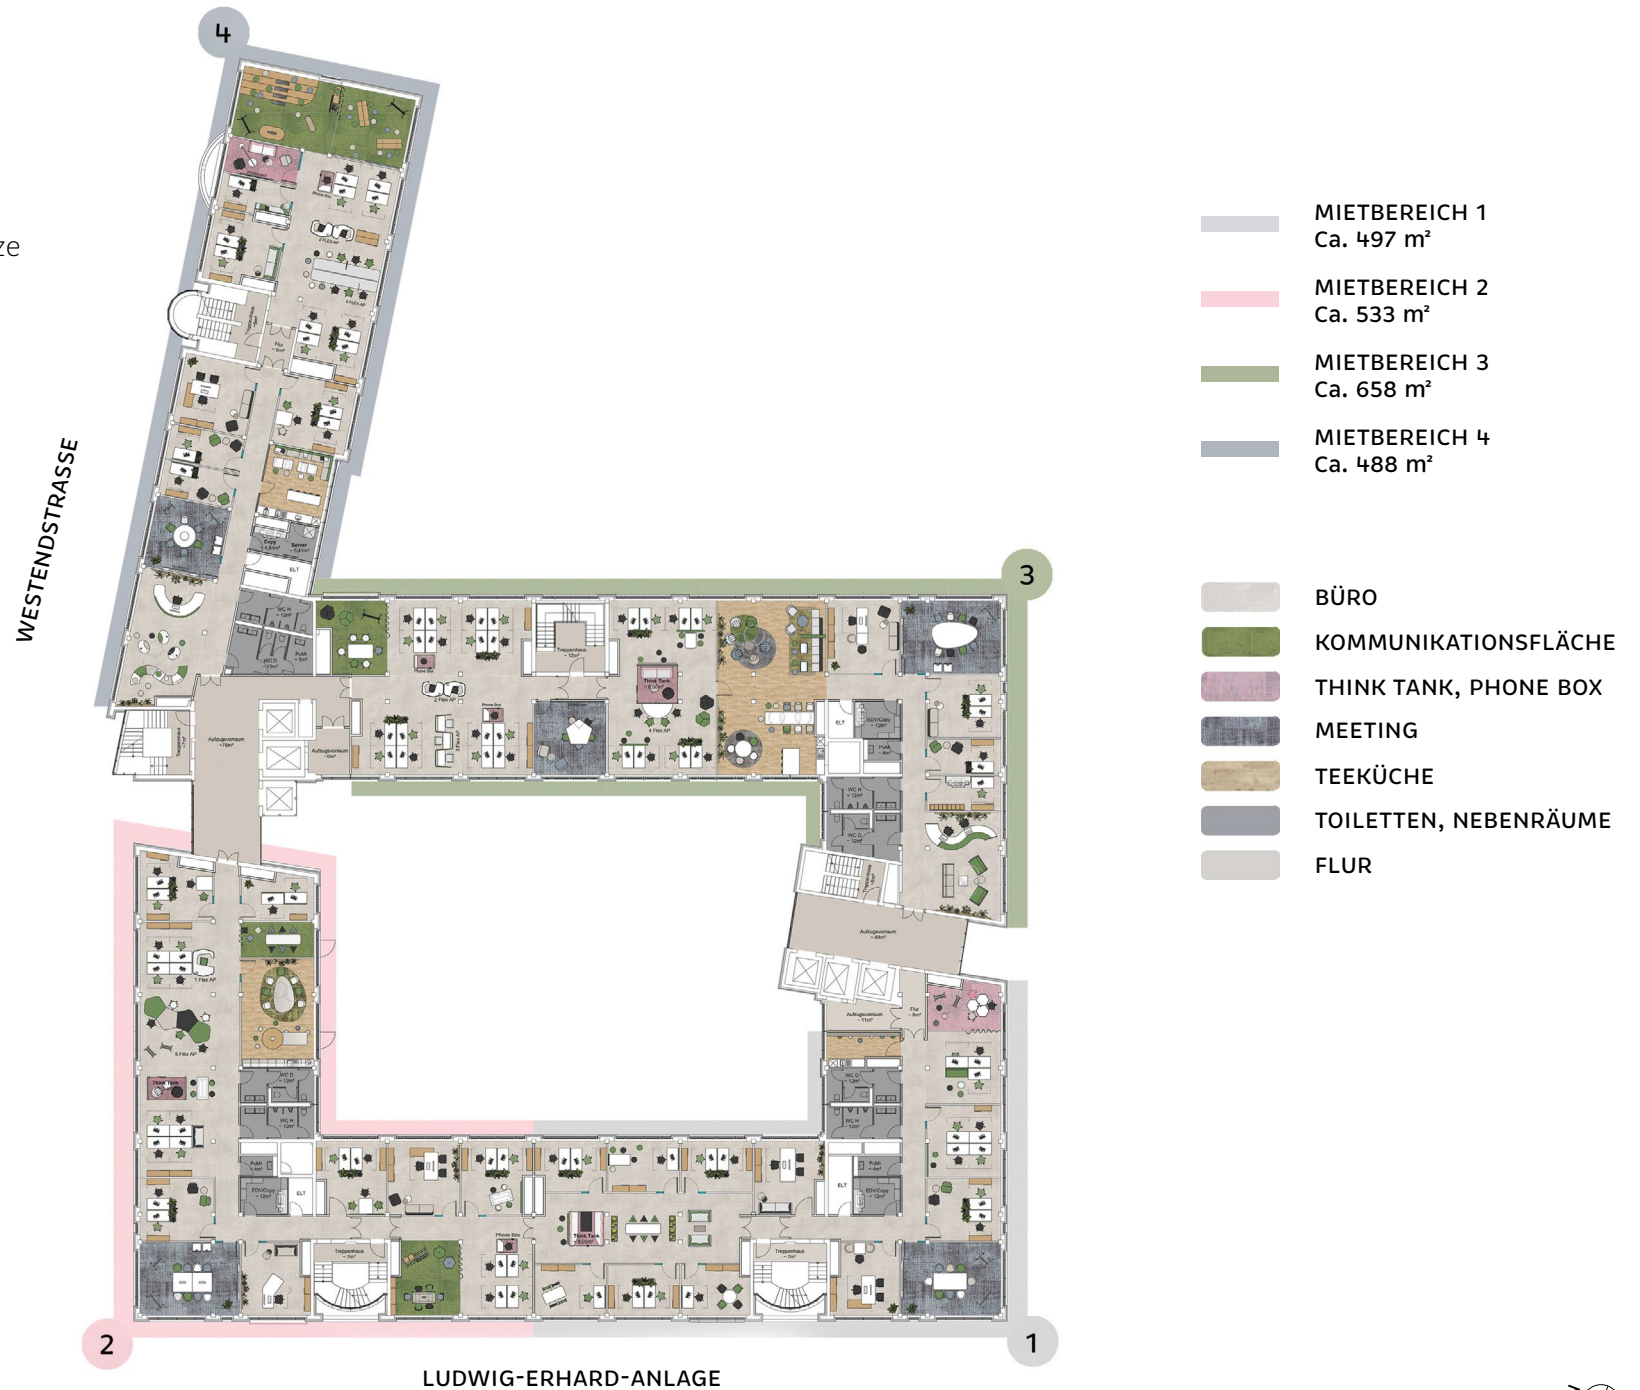


Verzimmerung

4. Obergeschoss

Exklusive Mietfläche ca. 2.176 m²

82 Arbeitsplätze

Erweiterung auf ca. 108 Arbeitsplätze

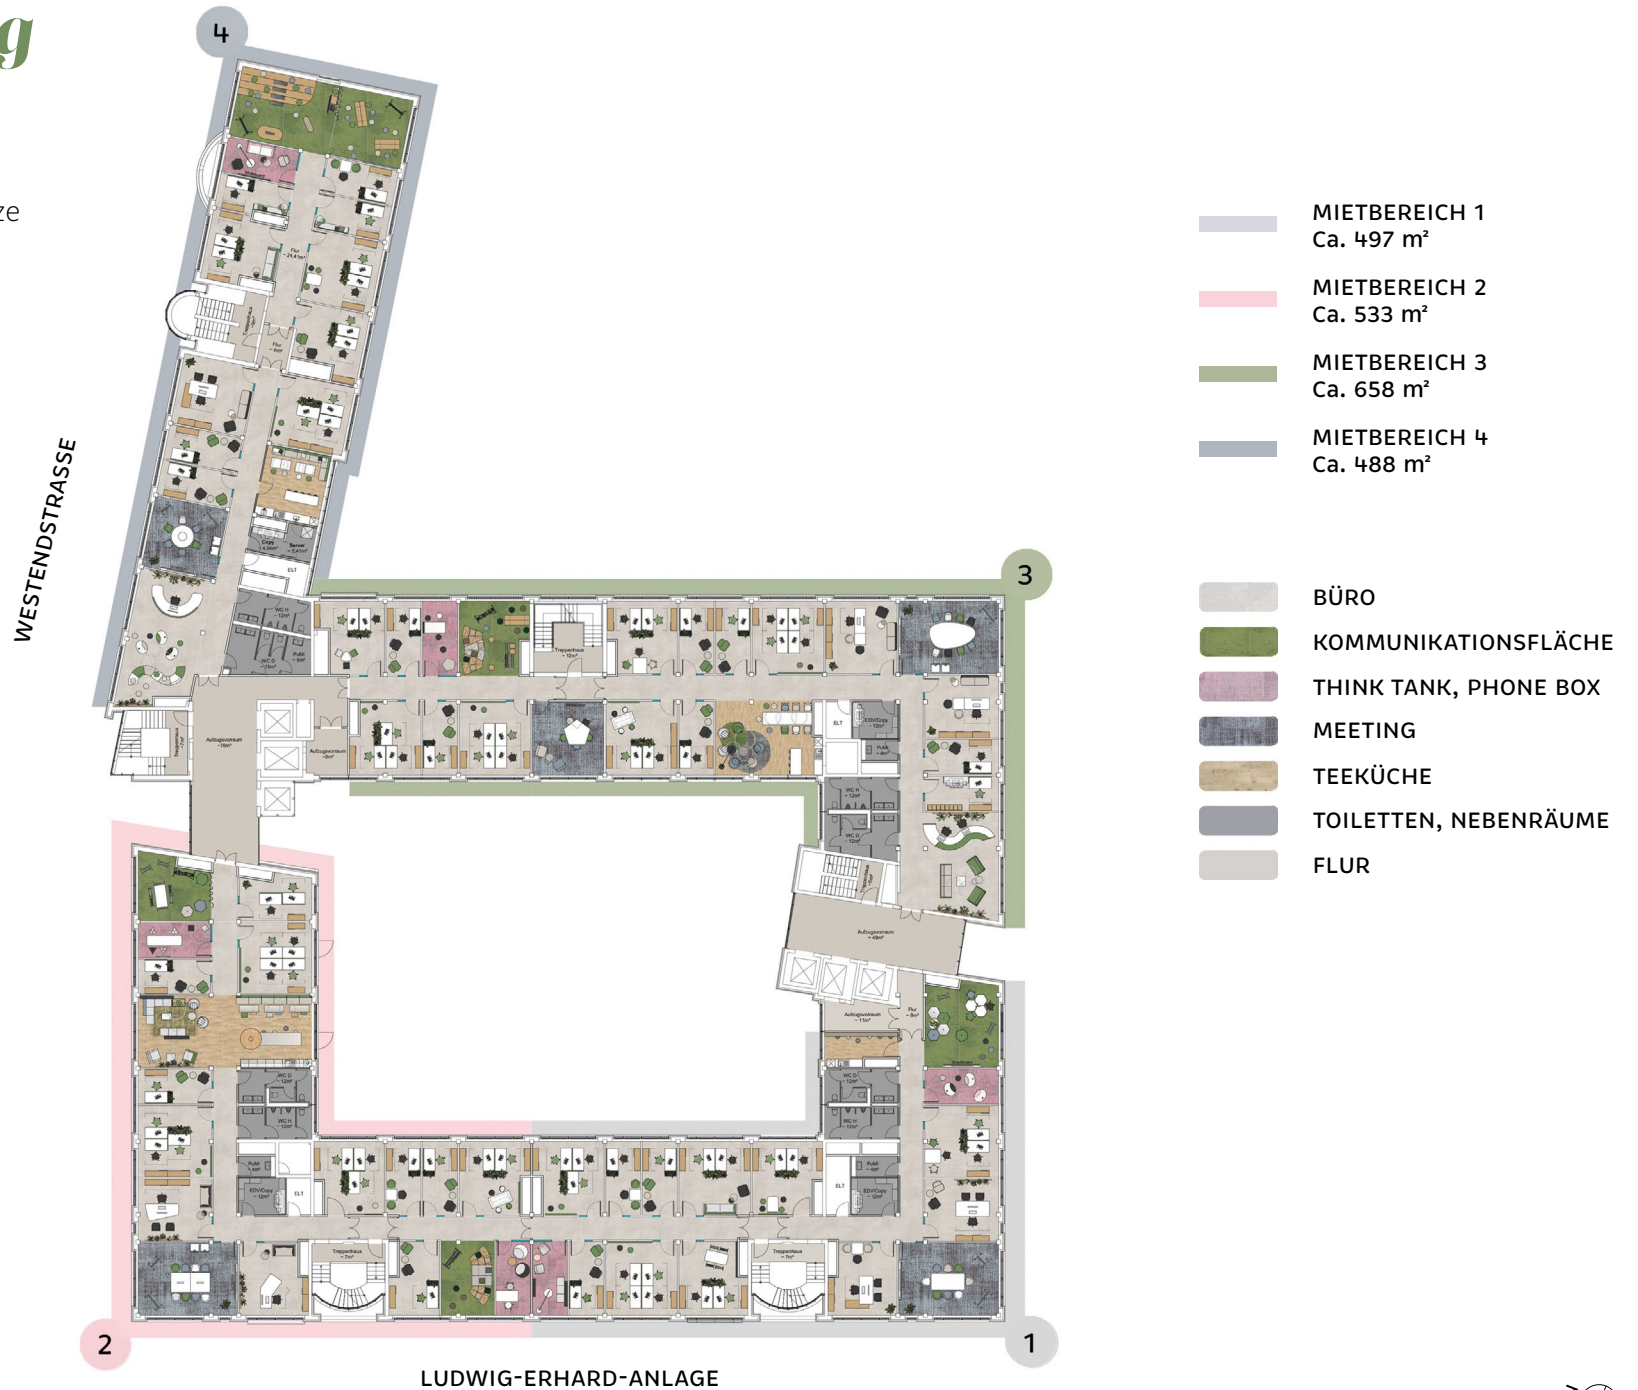

Open Plan

4. Obergeschoss

Exklusive Mietfläche ca. 2.176 m²

107 Arbeitsplätze

21 Flex Arbeitsplätze

Erweiterung auf ca. 175 Arbeitsplätze

